

RODZAJE PODŁĄCZEŃ


PODŁĄCZENIE KRZYŻOWE

PODŁĄCZENIE STANDARDOWE GÓRA-DÓŁ

PODŁĄCZENIE DOLNE Z ROZSTAWEM 50 MM

ELEKTRO (zalany płynem)

WODNO-ELEKTRYCZNY PODŁĄCZENIE DOLNE Z ROZSTAWEM 50 MM

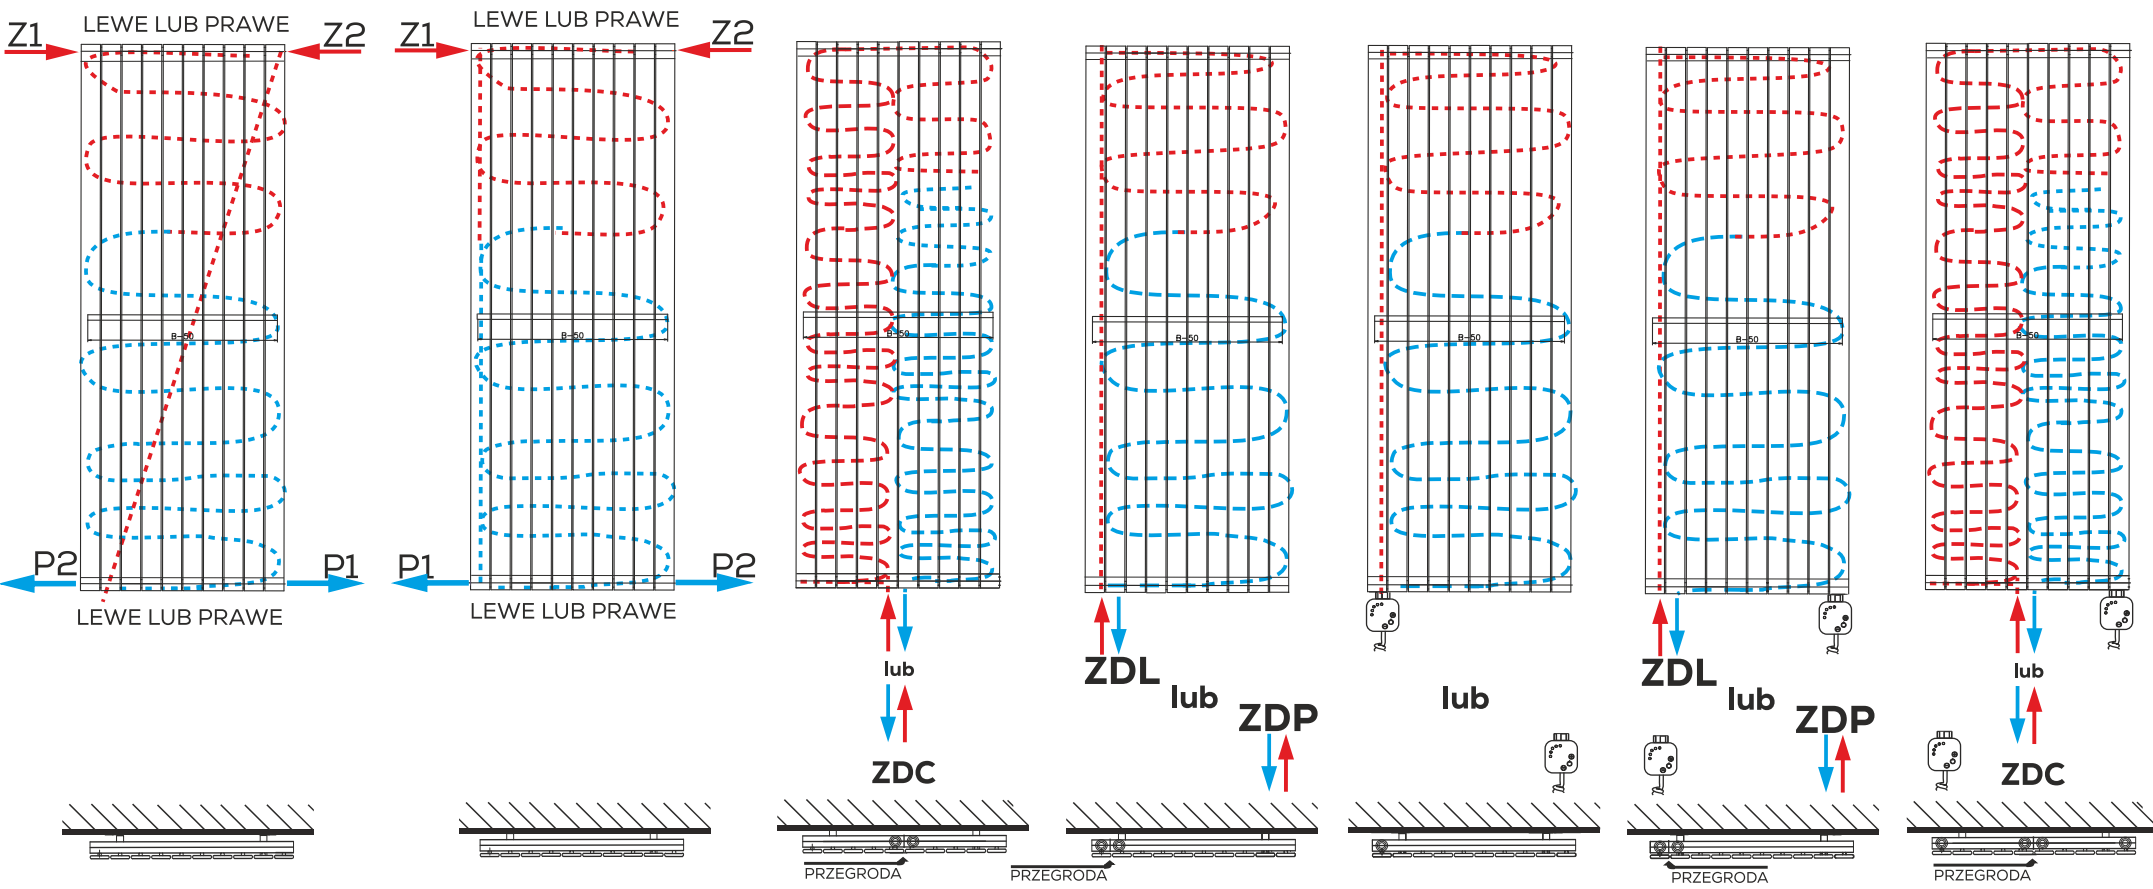

PRZY ZASILANIU ZDP LUB ZDL
KRUĆCEM ZASILAJĄCYM ZAWSZE
JEST KRUĆCIEC ZEWNĘTRZNY

POZA SEZONEM
GRZEWNYM
ISTNIEJE MOŻLIWOŚĆ
WŁĄCZENIA GRZAŁKI